



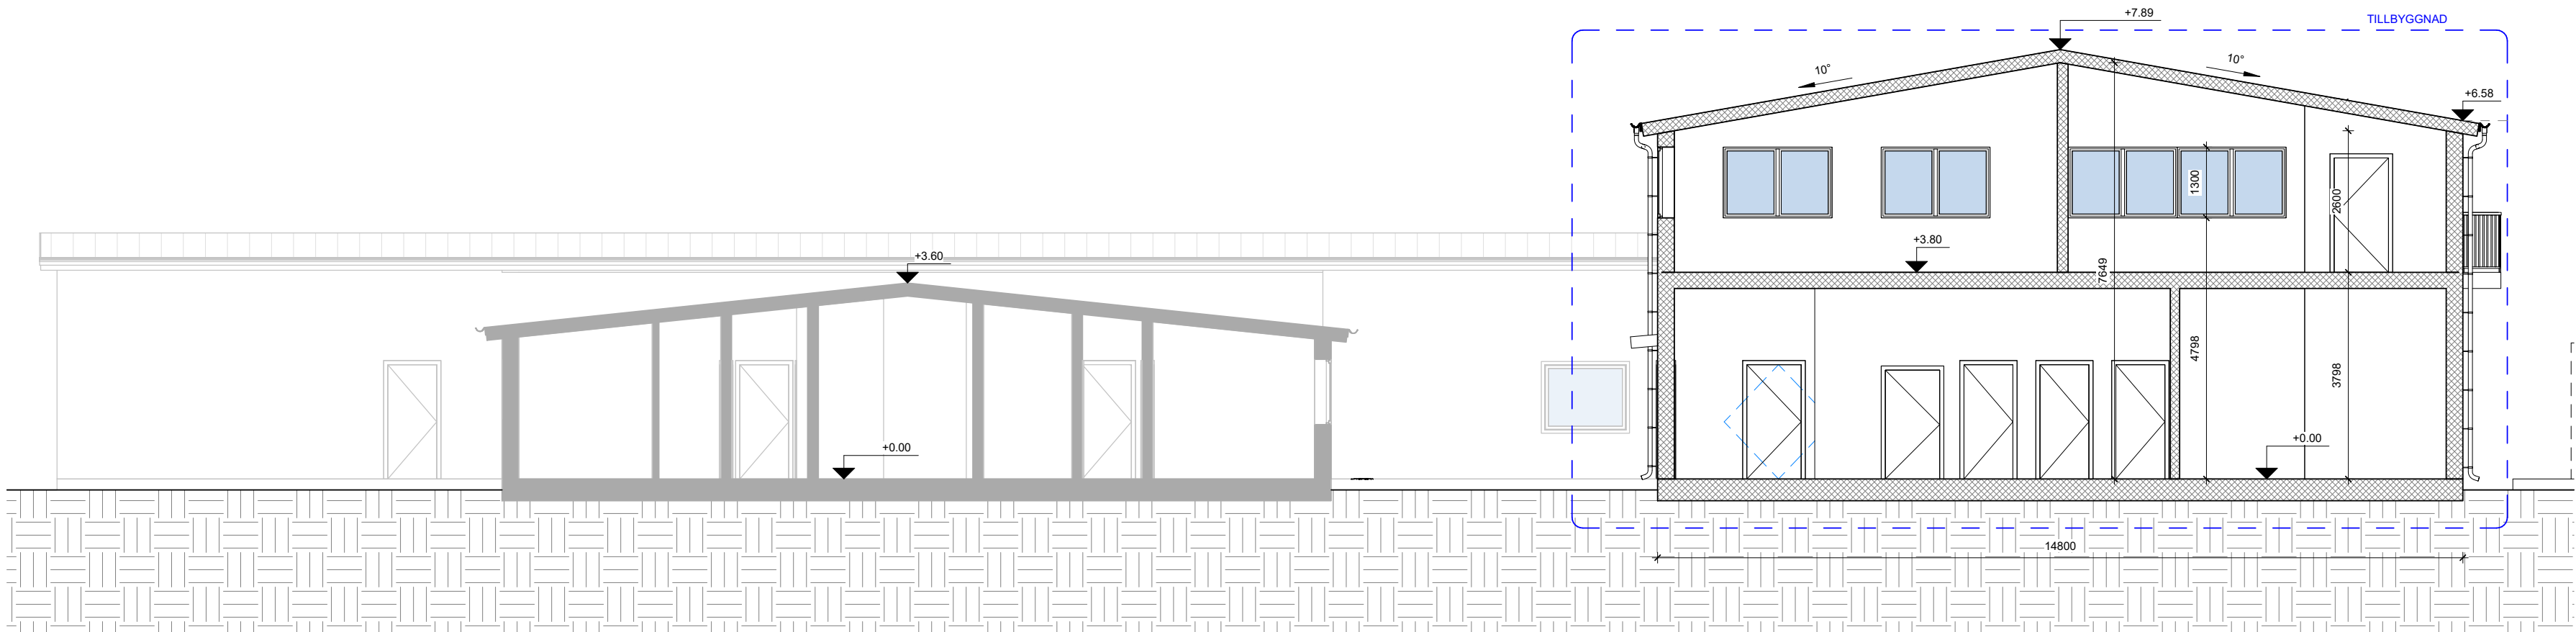

A SEKTION A-A
1 : 100

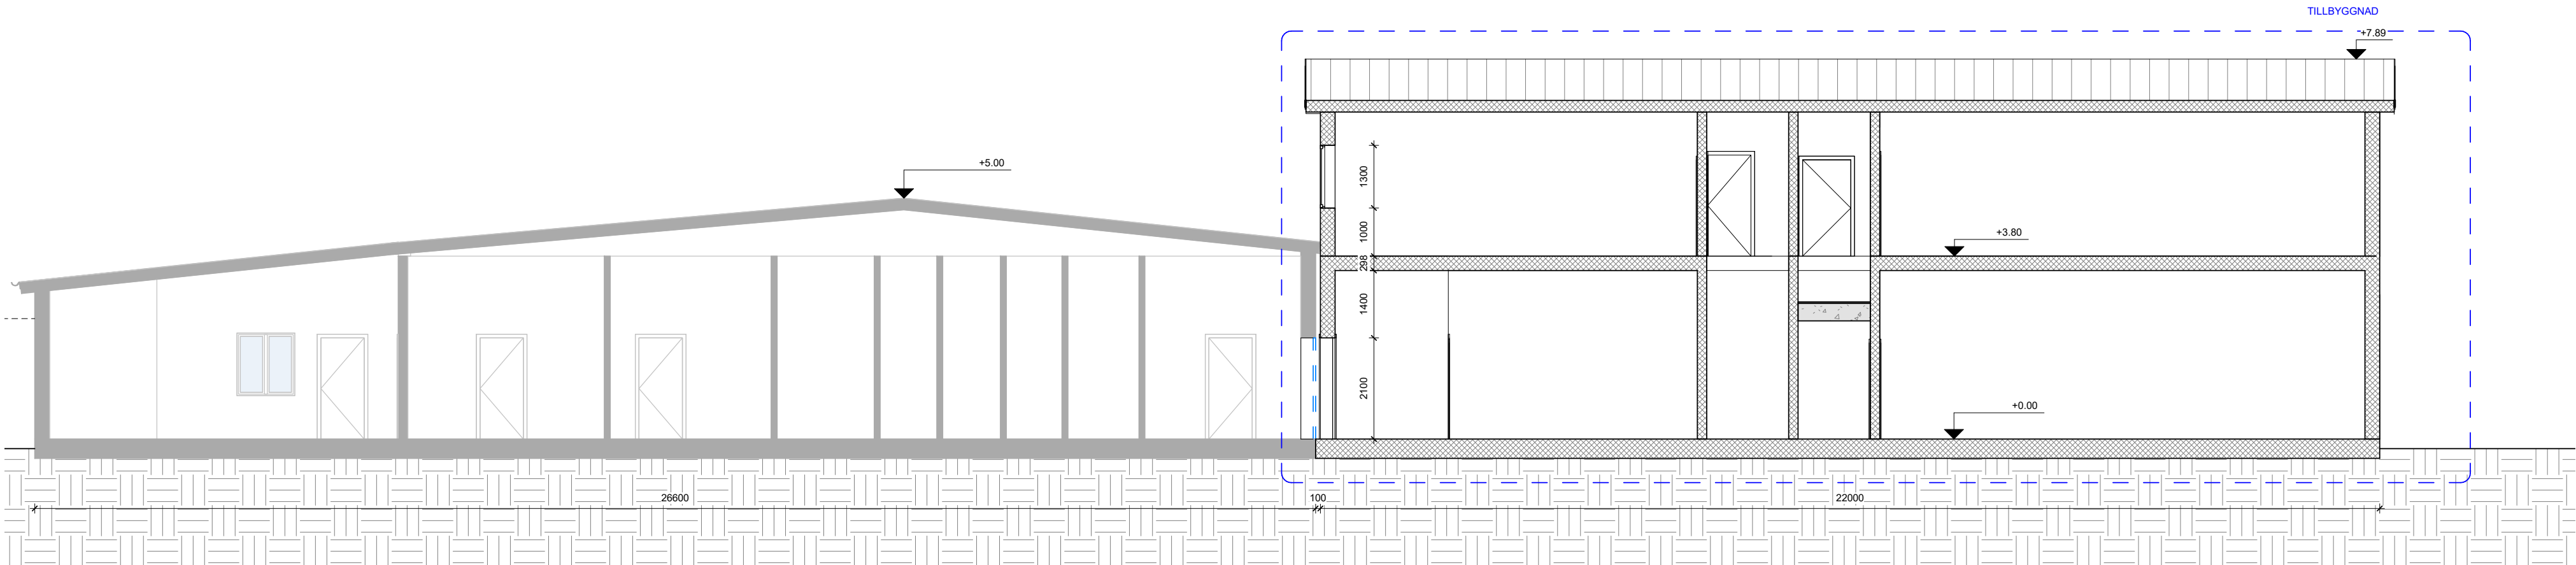

B SEKTION B-B
1 : 100

Fasad Material: Träpanel Faluröd
Tak Material: Papptak NCS S 9000-N
Fönster/Dörr Material: Trä NCS S 0500-N

TG
Ingen Markandrig



FÖRKLARINGAR

SAMTLIGA MÅTT ANGES I
MILLIMETER

FÖRESKRIFTER

ALLA MÅTT KONTROLLERAS PÅ PLATS

SAMTLIGA KONSTRUKTIONSRITNINGAR
BASERADE PÅ EKS 11 OCH BBR 29

HÄNVISNINGAR

SE RITNING:

BET	ANT	ÄNDRING AVSER	DATUM	SIGN
-----	-----	---------------	-------	------

STATUS
BYGGLOVSHANDLING

PROJEKT
KVISLJUNGEBY 3:96, Tillbyggnad

KONSULT
bygglovsverket.
Armévägen 38, 171 71 Solna
T: 08 515 100 50
www bygglovsverket.se

BH	Palwinder Singh Nagra
A	Kalina Sirakova
K	

UPPDRAG NR	RITAD AV	HANDLAGGARE
0000	K.S.	A.S.

DATUM	ANSVARIG
3/2/2022	Ashkan Shafii ashkan@bygglovsverket.se

RITNING

SEKTIONS-RITNING

KVISLJUNGEBY 3:96, Tillbyggnad

RITNINGSNUMMER: A-40.2-200
SKALA A1
1 : 100