

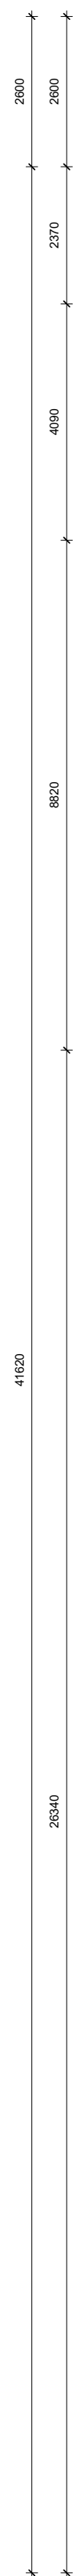
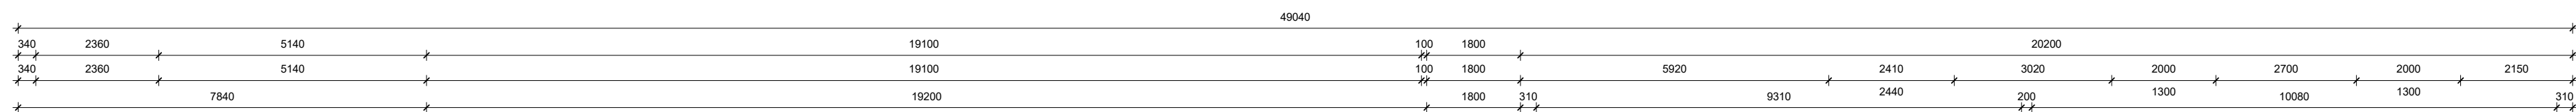


1 ENTRÉPLAN

1 : 100

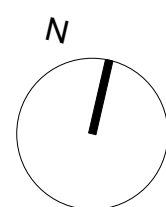

41620

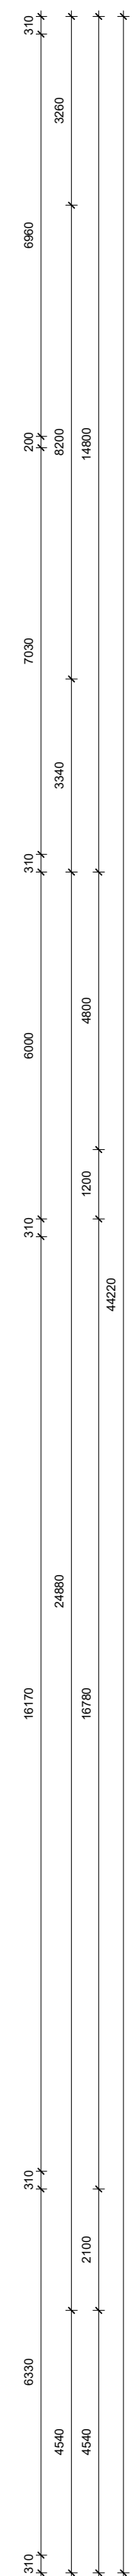

 BEF. VÄGG
 NY VÄGG
 DEMOLERA

FÖRKLARINGAR

SAMTLIGA MÅTT ANGES I
MILLIMETER

FÖRESKRIFTER

ALLA MÅTT KONTROLLERAS PÅ PLATS

SAMTLIGA KONSTRUKTIONSRITNINGAR
BASERADE PÅ EKS 11 OCH BBR 29

HÄNVISNINGAR

SE RITNING:

BET	ANT	ÄNDRING AVSER	DATUM	SIGN
-----	-----	---------------	-------	------

STATUS

BYGGLOVSHANDLING

PROJEKT
KVISLJUNGE BY 3:96, Tillbyggnad

KONSULT

bygglovsverket

Armégatan 38, 171 71 Solna
T: 08 515 100 50
www.bygglovsverket.se

BH	Palwinder Singh Nagra
----	-----------------------

A	Kalina Sirakova
11	

UPPDRAG NR 0000	RITAD AV K.S.	HANDLÄGGARE A.S.
--------------------	------------------	---------------------

DATUM	ANSVARIG
3/2/2022	Ashkan Shafiti/ ashkan@bygglovsverket.se

RITNIN

ENTRÉPLAN

KVISLJUNGE BY 3:96, Tillbyggnad

RITNINGSNUMMER: A-40.1-10

1:100

Bruttoarea (BTA)			Byggnadsarea (BYA)		
Bef.	ENTRÉPLAN	1332.53 m²	NY	ENTRÉPLAN	320.92 m²
NY	ENTRÉPLAN	320.92 m²	Bef.	ENTRÉPLAN	1332.53 m²
NY	ÖVREPLAN	307.55 m²			1653.45 m²
		1961.00 m²			

