


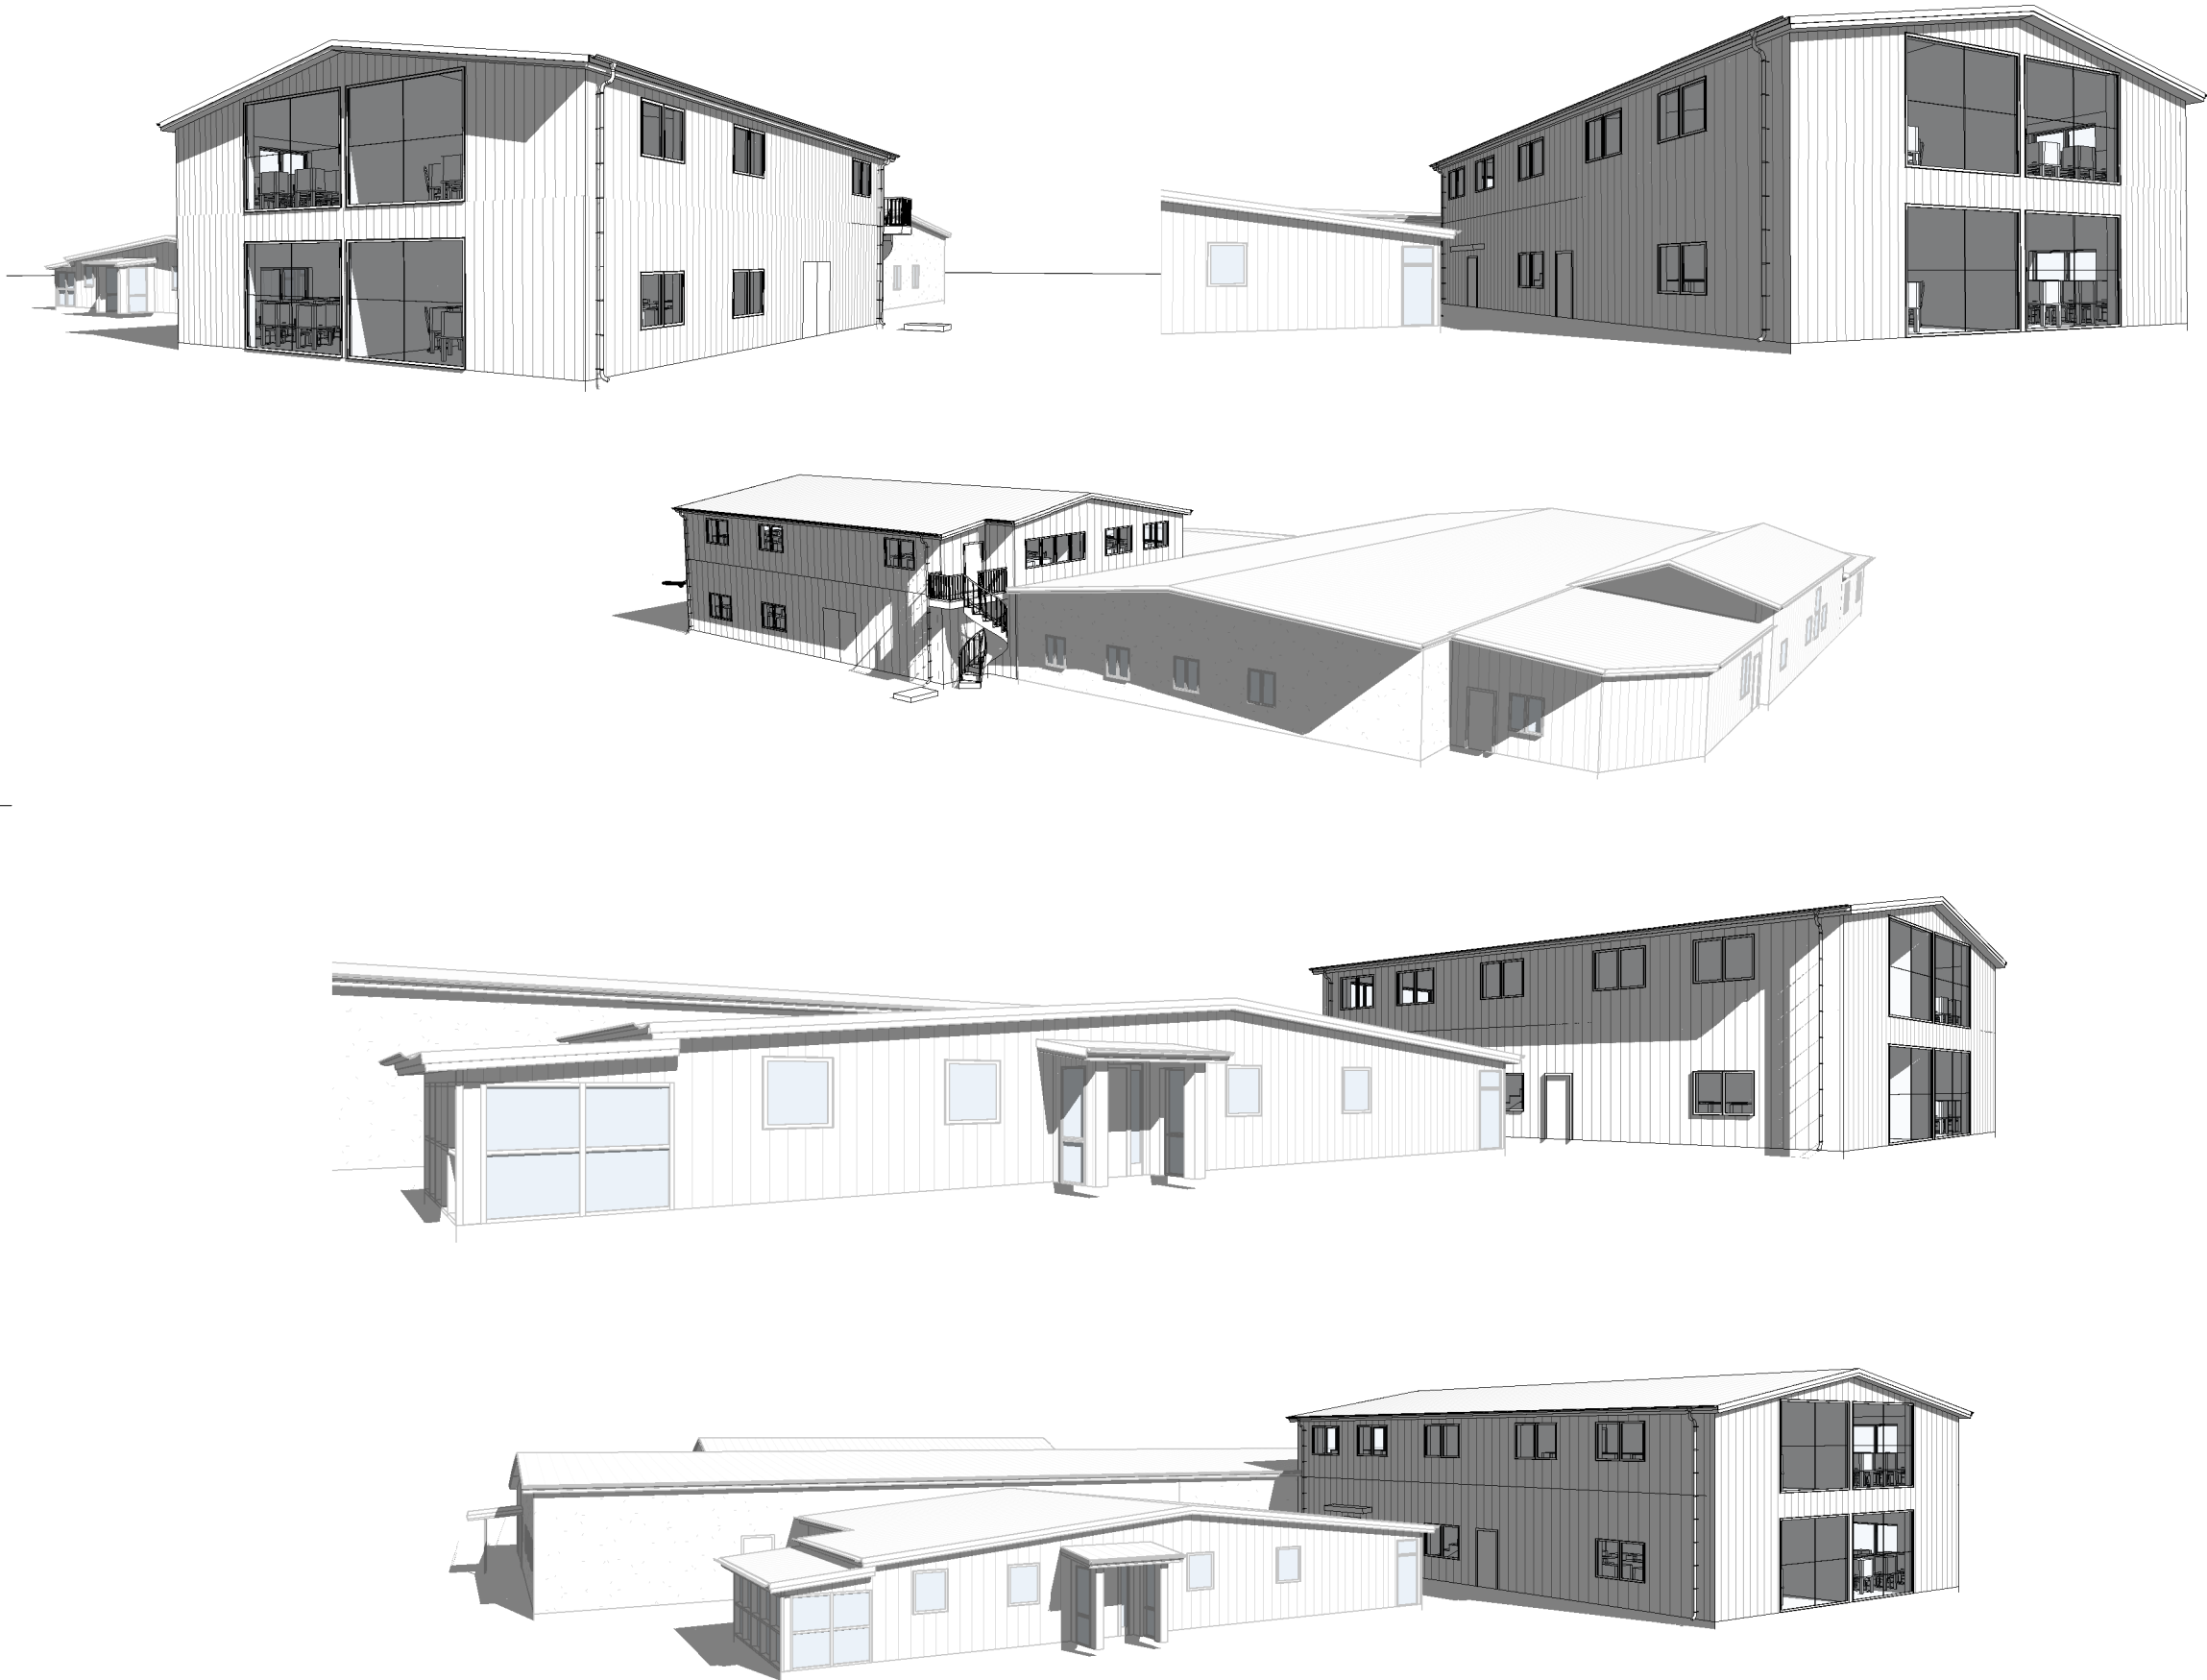

FÖRKLARINGAR

SAMTLIGA MÄTT ANGES I
MILLIMETER

FÖRESKRIFTER

ALLA MÄTT KONTROLLERAS PÅ PLATS

SAMTLIGA KONSTRUKTIONSRITNINGAR
BASERADE PÅ EKS 11 OCH BBR 29

HÄNVISNINGAR

SE RITNING:

BET	ANT	ÄNDRING AVSER	DATUM	SIGN
STATUS				
BYGGLOVSHANDLING				
PROJEKT				
KVISLJUNGEBy 3:96, Tillbyggnad				
KONSULT				
bygglovsverket. Armégatan 38, 171 71 Solna T: 08 515 100 50 www bygglovsverket.se;				
BH	Palwinder Singh Nagra			
A	Kalina Sirakova			
K				
UPPDRAK NR		RITAD AV	HANDLÄGGARE	
0000		K.S.	A.S.	
DATUM		ANSVARIG		
3/2/2022		Ashkan Shafti/ ashkan@bygglovsverket.se		
RITNING				
3D				
KVISLJUNGEBy 3:96, Tillbyggnad				
RITNINGSNUMMER: 4				
SKALA A3				