




1 **VÄST**
1 : 100

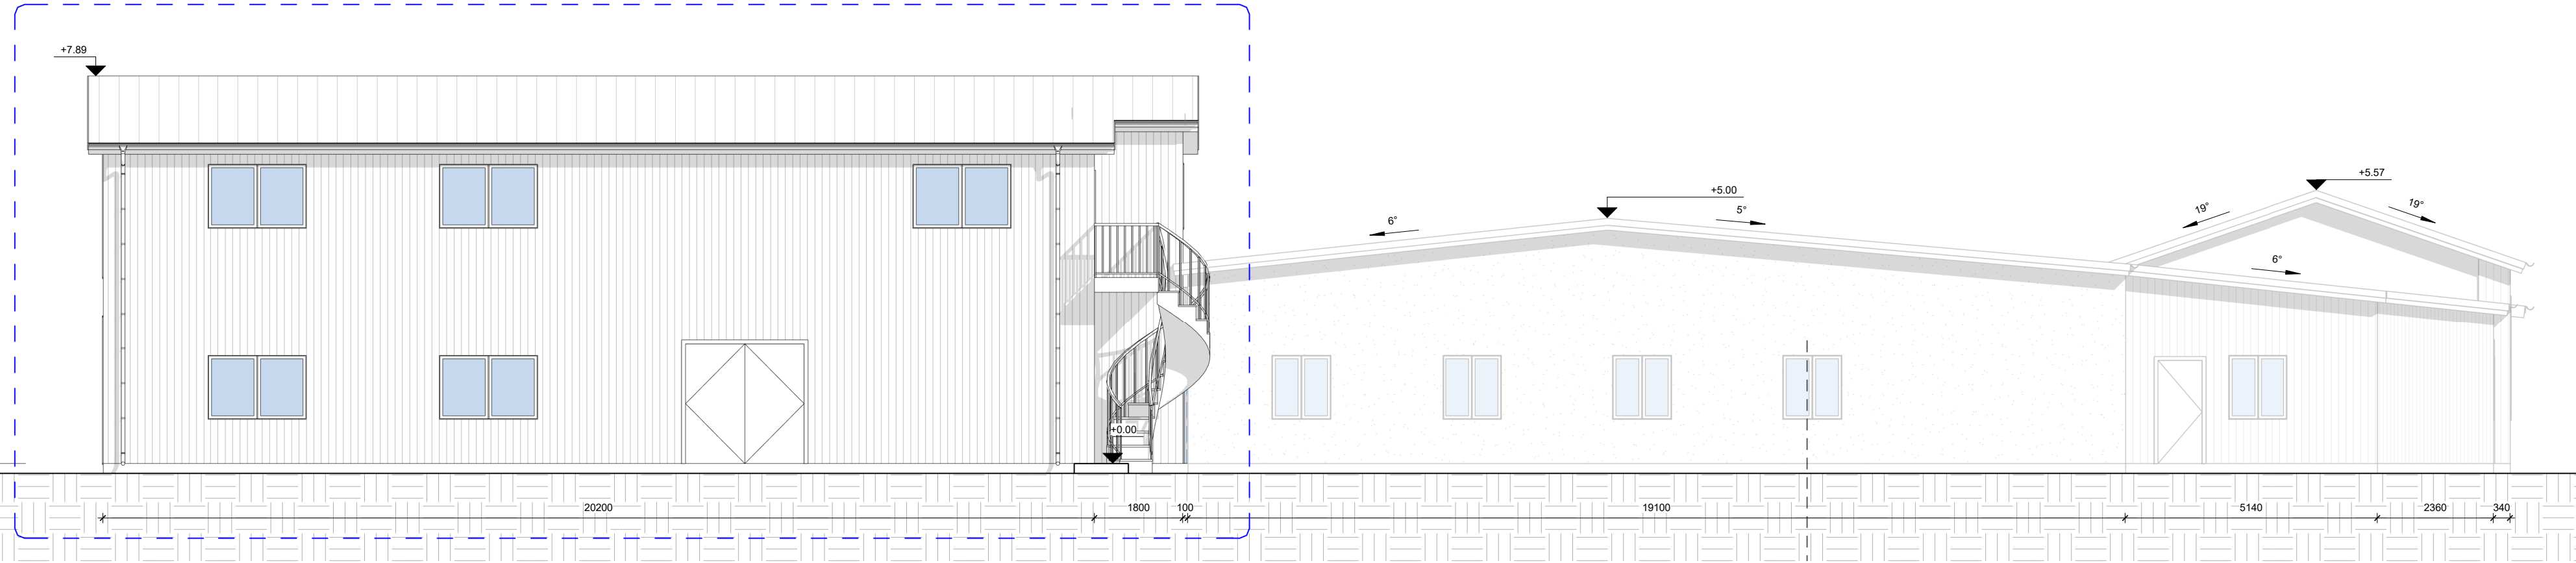

2 **NORR**
1 : 100

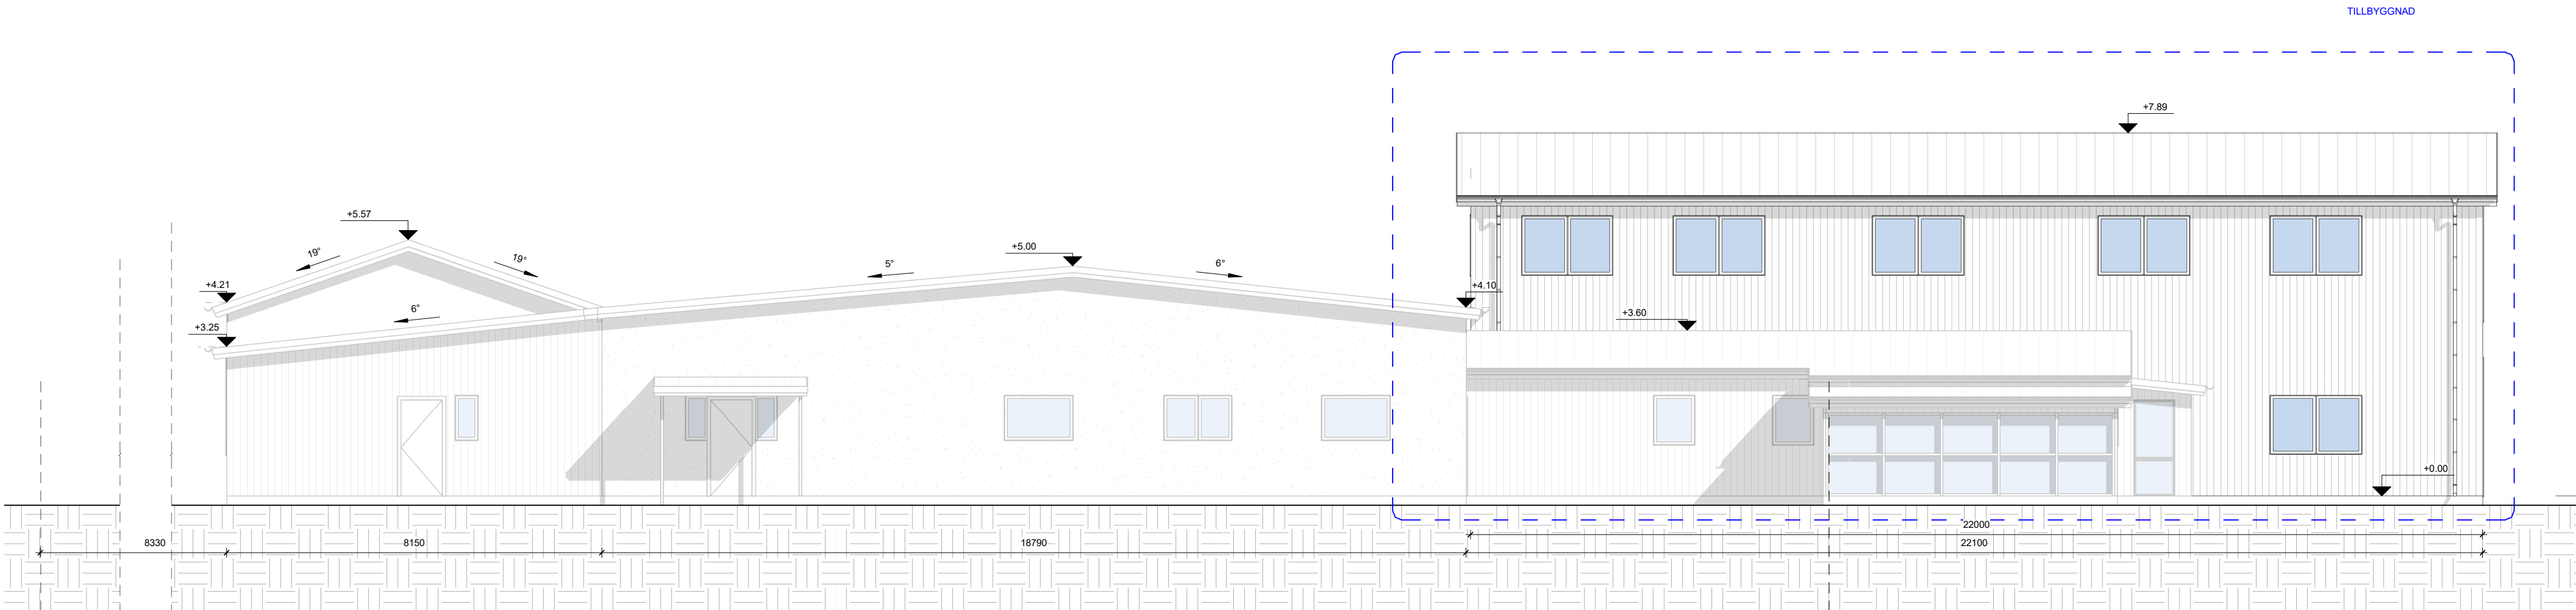


3 **SÖDER**
1 : 100

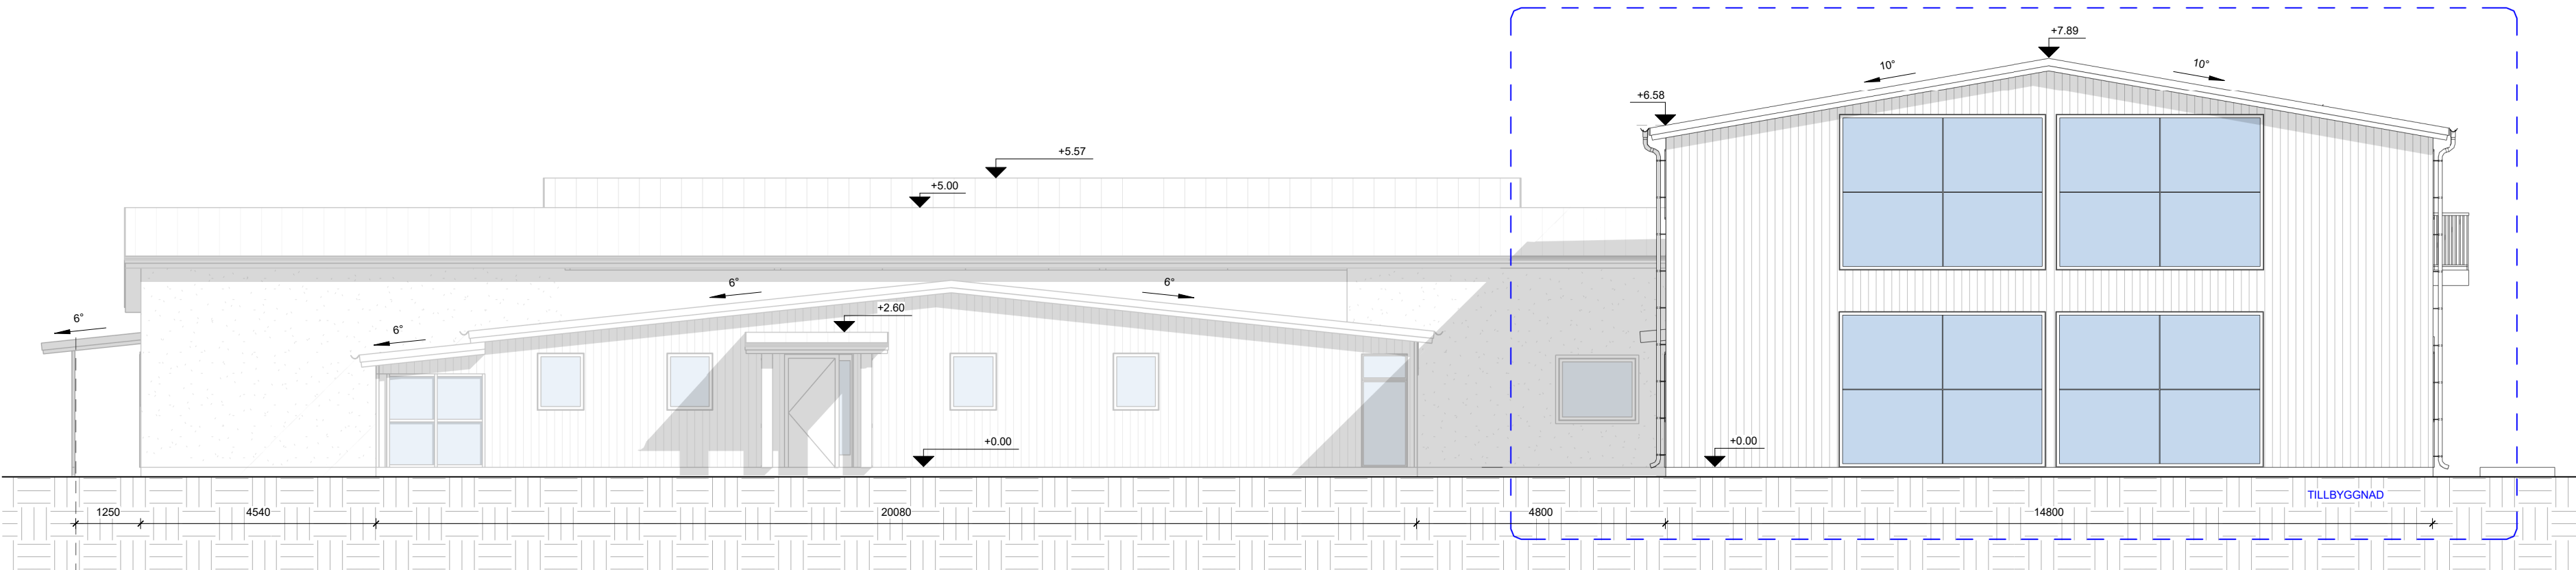

4 **ÖST**
1 : 100

Fasad Material: Träpanel Faluröd
Tak Material: Papptak NCS S 9000-N
Fönster/Dörr Material: Trä NCS S 0500-N

TG
Ingen Markandrig

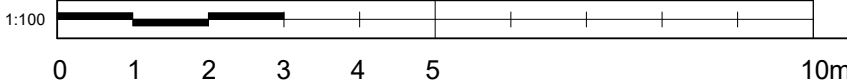

FÖRKLARINGAR

SAMTLIGA MÄTT ANGES I
MILLIMETER

FÖRESKRIFTER

ALLA MÄTT KONTROLLERAS PÅ PLATS

SAMTLIGA KONSTRUKTIONSRITNINGAR
BASERADE PÅ EKS 11 OCH BBR 29

HÄNVISNINGAR

SE RITNING:

BET	ANT	ÄNDRING AVSER	DATUM	SIGN
-----	-----	---------------	-------	------

STATUS
BYGGLOVSHANDLING

PROJEKT
KVISLJUNGEBY 3:96, Tillbyggnad

KONSULT
bygglovsverket.
Armésgatan 38, 171 71 Solna
T: 08-515 100 50
www bygglovsverket.se

BH Palwinder Singh Nagra
A Kalina Sirakova
K

UPPDRAG NR 0000
RITAD AV K.S.
HANDLAGGARE A.S.
DATUM 3/2/2022
ANSVARIG Ashkan Shafii ashkan@bygglovsverket.se

RITNING

FASADRITNING

KVISLJUNGEBY 3:96, Tillbyggnad

RITNINGNUMMER: A-40.3-300
SKALA A1
1 : 100